


1. STOCK

4695

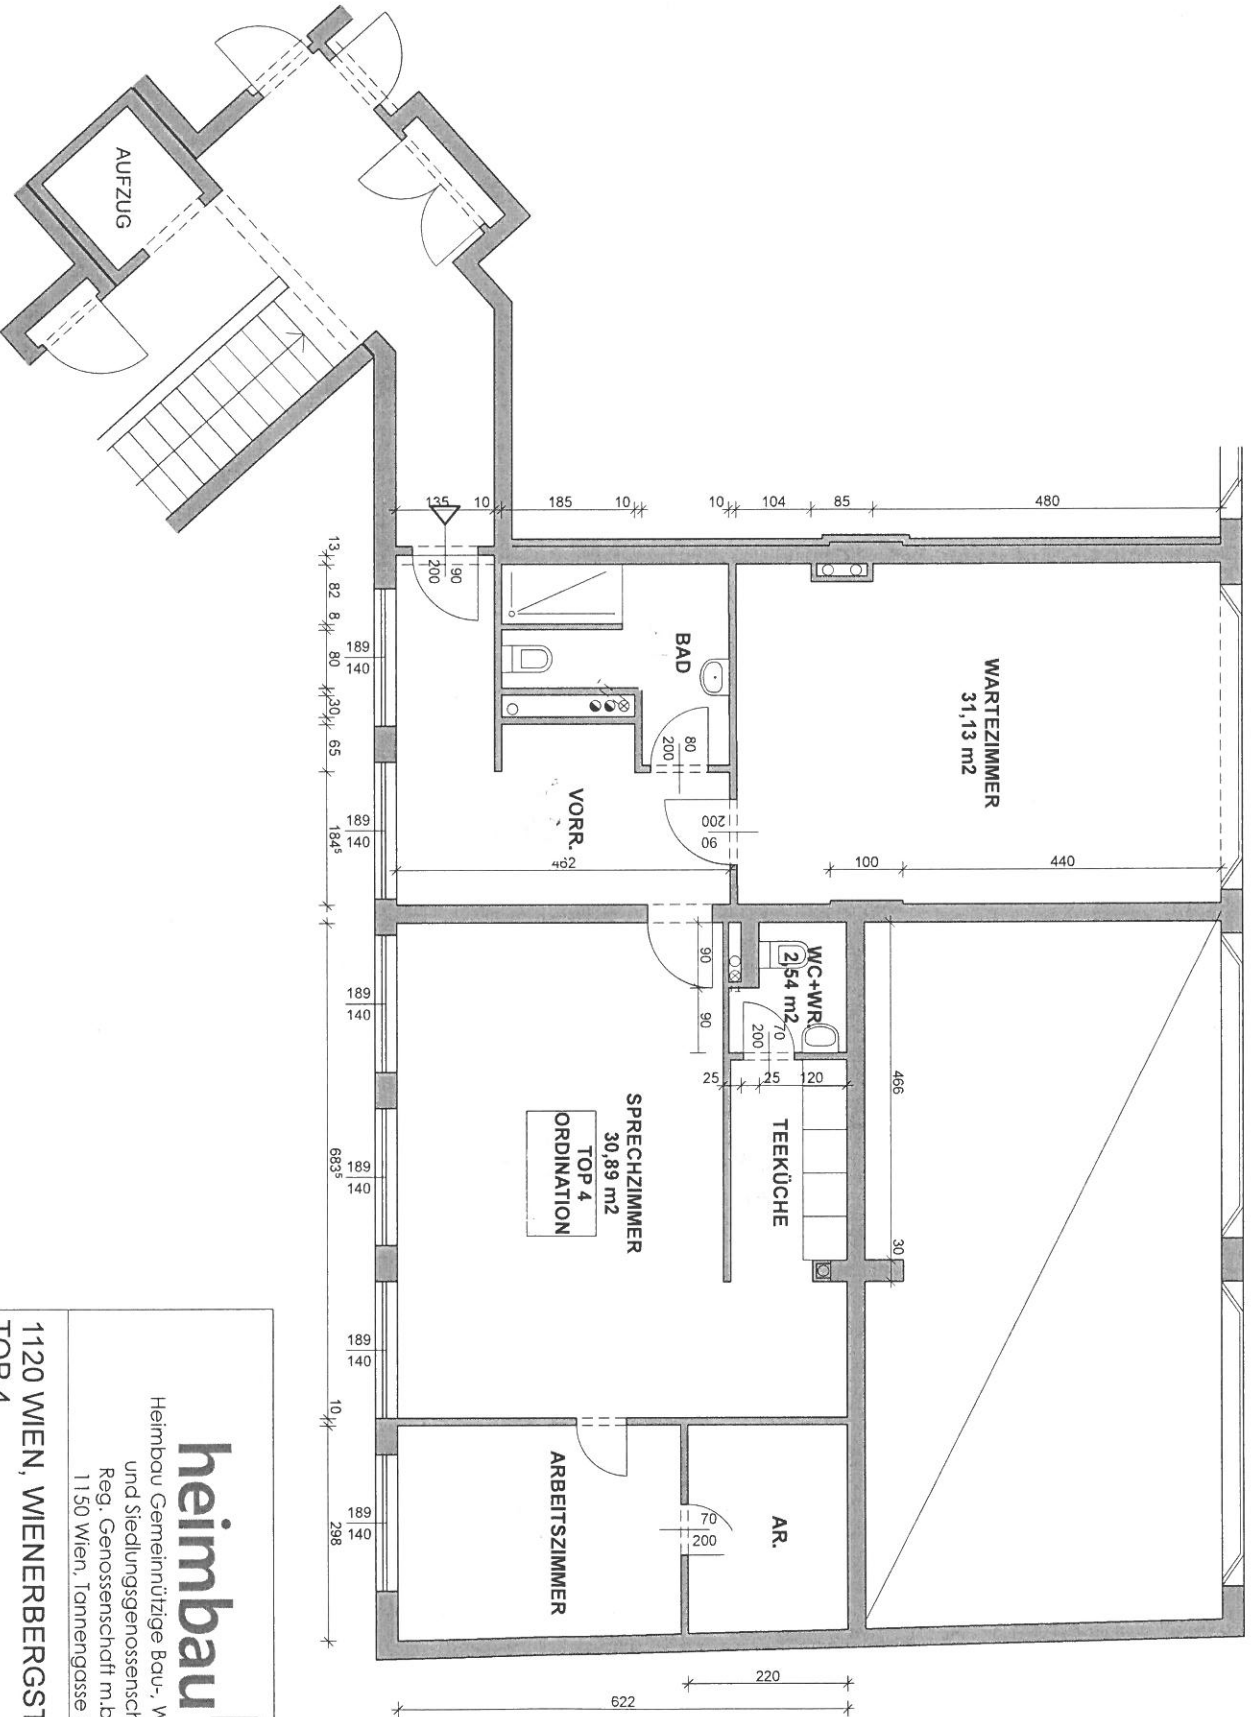

BESTEHENDE MASSE SIND PLANMASSE!

heimbau
 Heimbau Gemeinnützige Bau-, Wohnungs-
 und Siedlungsgenossenschaft
 Reg. Genossenschaft m.b.H.
 1150 Wien, Tamengasse 20

1120 WIEN, WIENERBERGSTRASSE 46
 TOP 4
 20.11.2014

M 1:100
 1183/KM