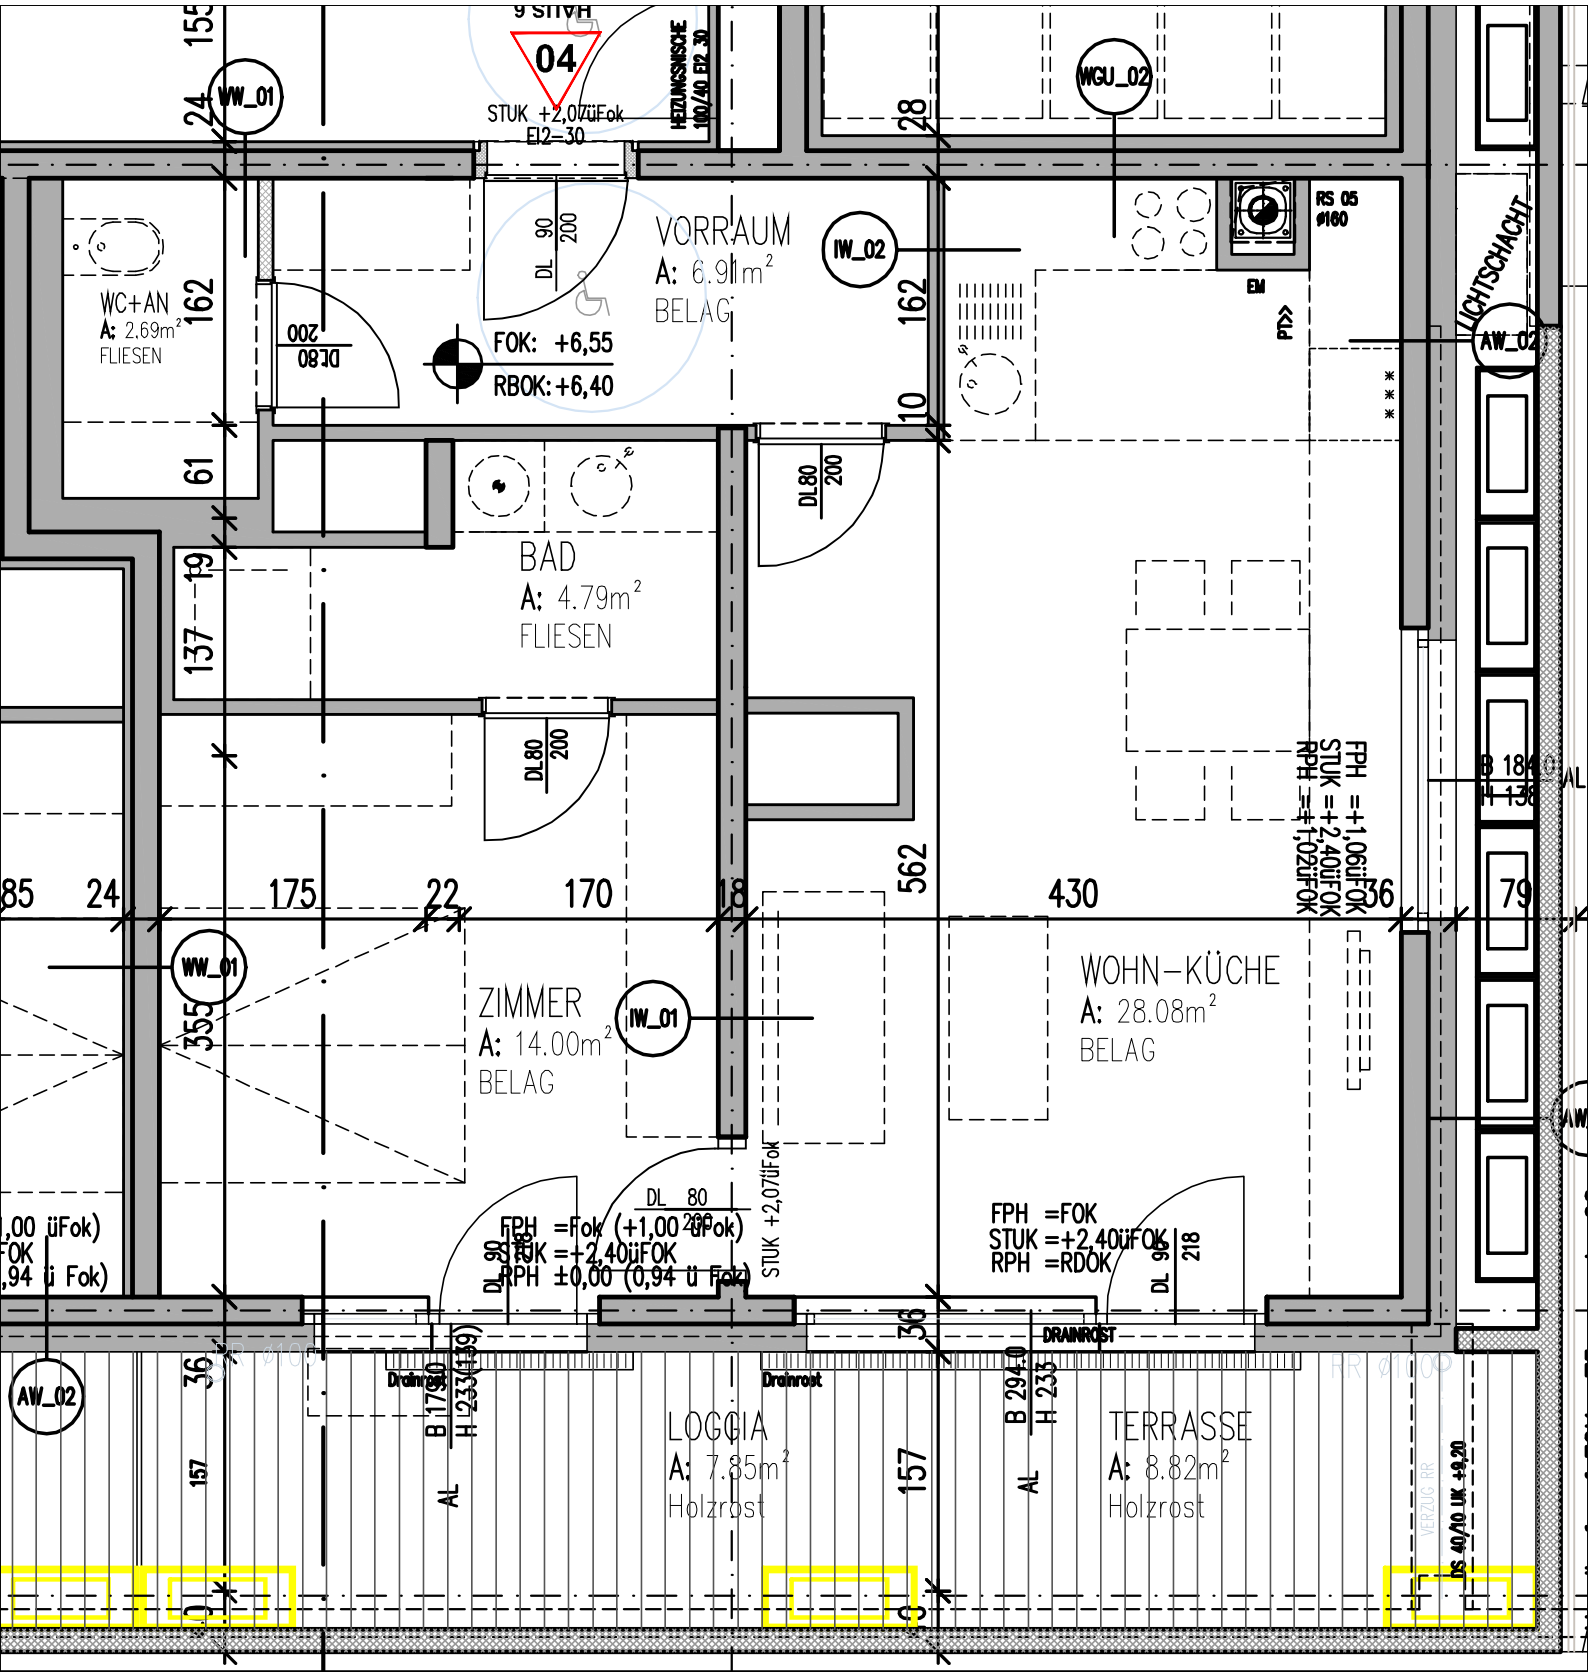
WC+AN
A: 2.69m²
FLIESEN
VORRAUM
A: 6.91m²
BELAG
FOK: +6,55
RBOK: +6,40
BAD
A: 4.79m²
FLIESEN
ZIMMER
A: 14.00m²
BELAG
WOHN-KÜCHE
A: 28.08m²
BELAG
LOGGIA
A: 7.85m²
Holzrost
TERRASSE
A: 8.82m²
Holzrost
LICHTSCHACHT
HEIZUNGSNISCHE
STUK +2,07üFok
EI2-30
FPH =+1,06üFOK
STUK =+2,40üFOK
RPH =+1,02üFOK
FPH =Fok (+1,00 üFok)
STUK =+2,40üFOK
RPH ±0,00 (0,94 ü Fok)
FPH =FOK
STUK =+2,40üFOK
RPH =RDOK
DRAINROST
Drainrost
WW_01
IW_01
IW_02
WGU_02
AW_02
RS 05
ø160
EM
DL 90
200
DL80
200
DL 80
200
DL 90
218
B 1740
H 233(139)
B 2940
H 233
AL
DS 40/10 UK +9,20
VERZUG RR