

VERGABEPLAN

CARLBERGERGASSE 105
IN DER WIESEN SÜD
1230 WIEN



ERDGESCHOSS STIEGE 5 TÜR 02

FLÄCHE 67,24 m²

LOGGIA

GESAMT 67,24 m²

BALKON

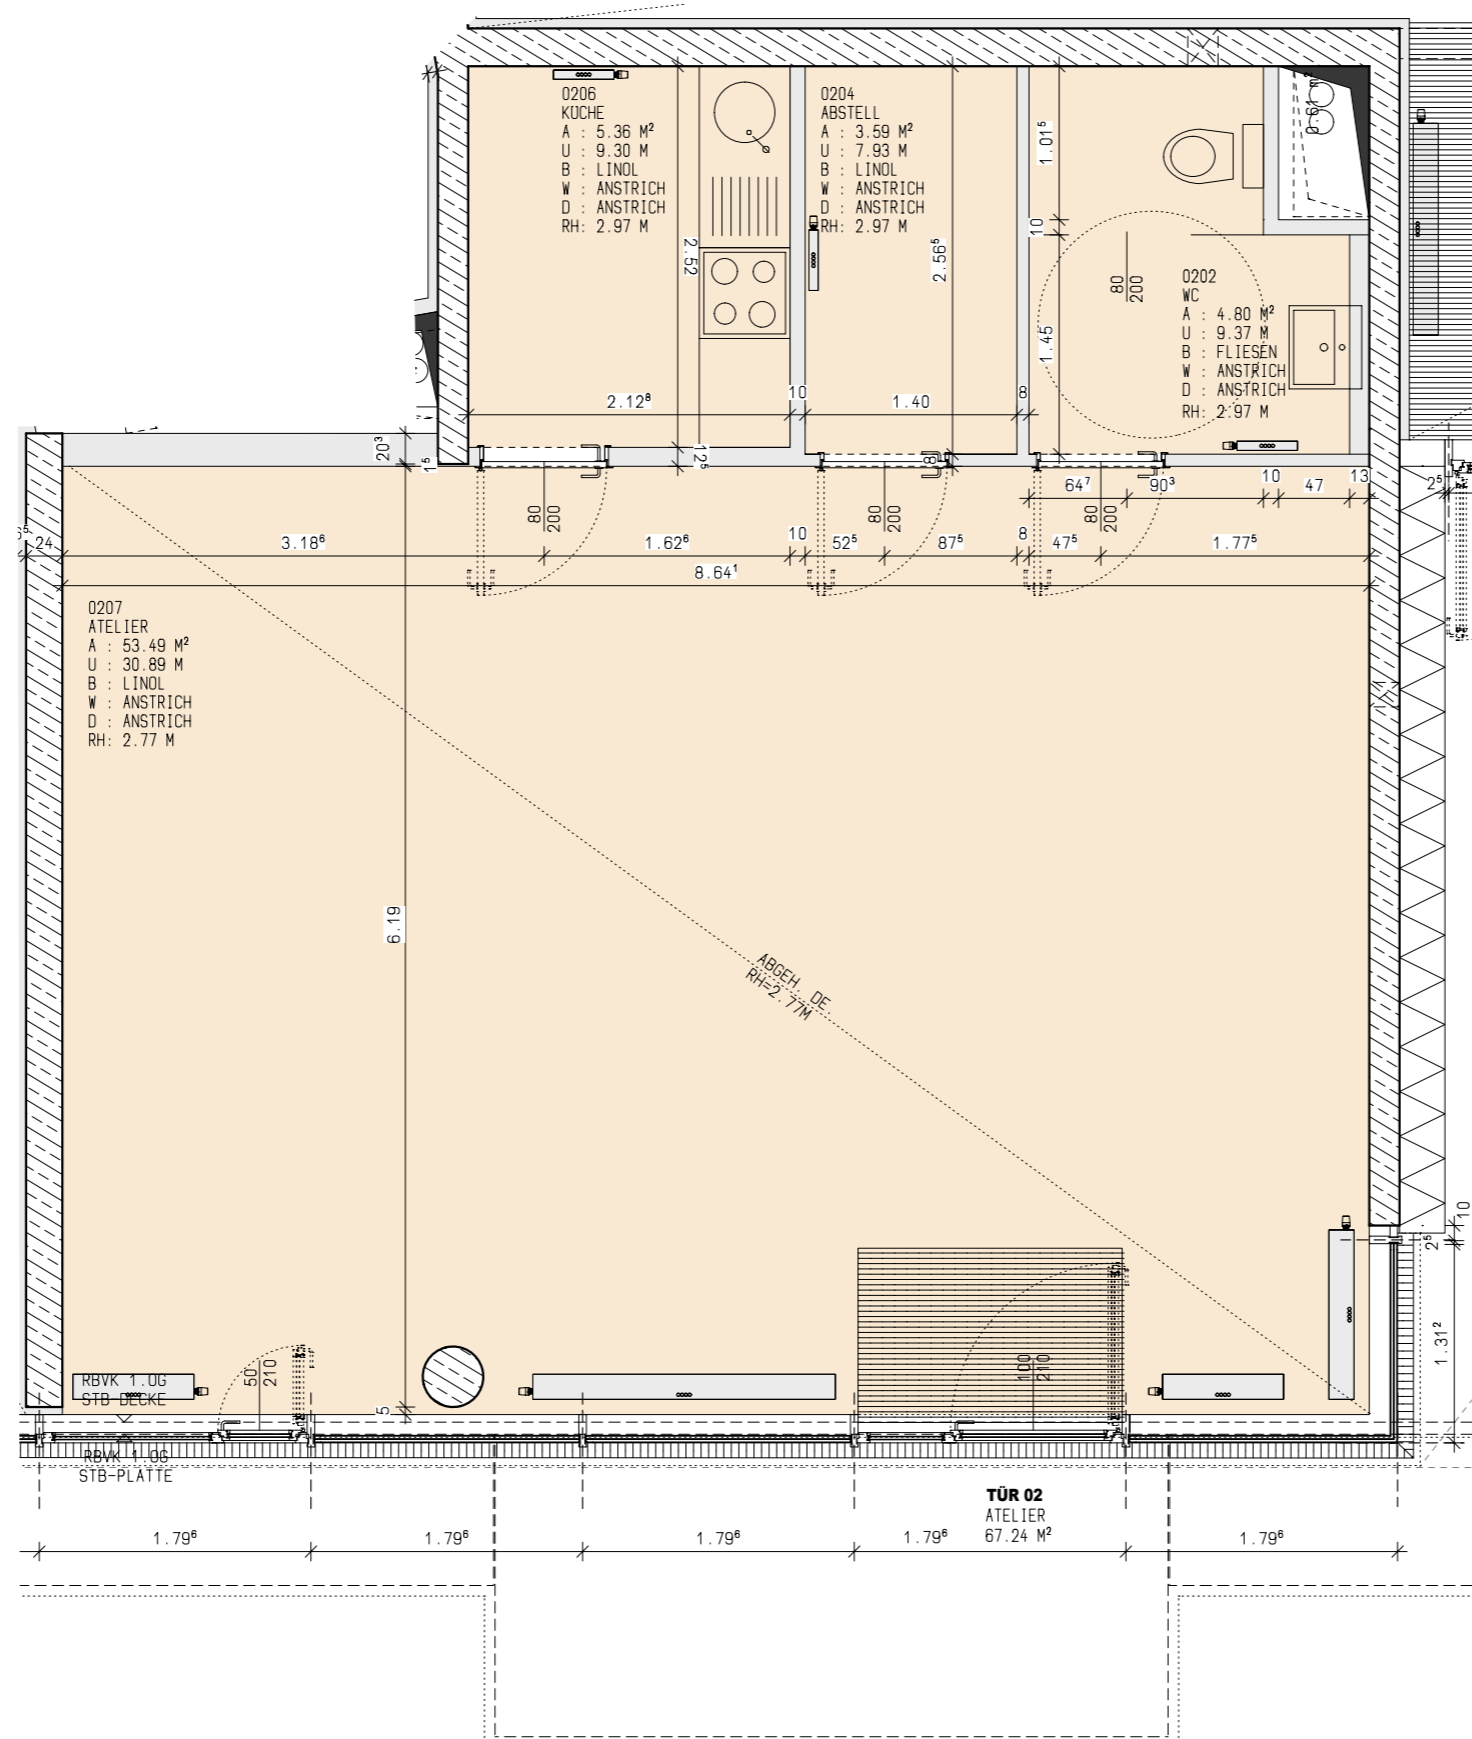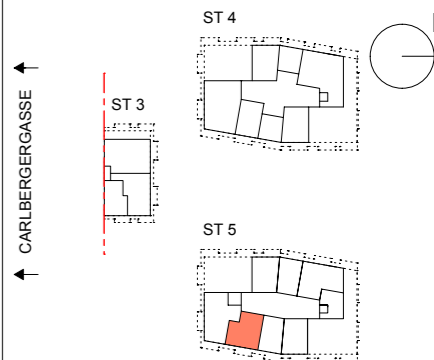

LEGENDE

	TRAGENDE WAND		SA...SONNENSCHUTZ AUSSEN
	LEICHTBAU		SI...SONNENSCHUTZ INNEN

LEGENDE ELEKTROINSTALLATION / ABKÜRZUNGEN

	RAUCHMELDER/HOMEMELDER		KLINGELTASTER
	TV		TASTER
	SAT		JALOUSIETASTER
	LEERDOSE		KREUZSCHALTER
	INNENSPRECHSTELLE AUDIO SPA		WECHSELSCHALTER
	3-FACH SCHUKO		AUSSCHALTER
	2-FACH SCHUKO		AUSSCHALTER 2POLIG
	1-FACH SCHUKO		WANDAUSLASS
	SCHUKOSTECKDOSE FR MIT KLAPPDECKEL		WANDAUSLASS DIREKT
	SCHUKO WASCHMASCHINE		DECKENAUSSLASS
	SCHUKO MIT KLAPPDECKEL		GERÄTEANSCHLUSS 400V
	SCHUKO GESCHIRRSPÜLER		AUSLASS AUSSENJALOUSIE
	SCHUKO KÜHLSCHRANK		SCHUKO LD
	SCHUKO DUNSTABZUG		LEERROHR MIT ZIELANGABE (ALARM, TÜROFFNUNGSHILFE)
	ARBEITSSCHUKO KÜCHE		ANSCHLUSS VENTILATOR (AUFFPUTZ)

ANDERUNGEN IM ZUGE DER BAUAUSFÜHRUNG VORBEHALTEN!
 DIESER PLAN IST ZUM ANFERTIGEN VON EINBAUMÖBELN NICHT GEEIGNET. DIE DARSTELLUNG IST LEDIGLICH ALS EINRICHTUNGSVORSCHLAG ZU VERSTEHEN. FÜR DIE ANFERTIGUNG VON EINBAUMÖBELN SIND NATURSCHÄDE ZU NEHMEN. EINBAUMÖBEL NICHT AN AUSSENWÄNDE, SOWIE FUSSBODENFLÄCHEN ÜBER AUSSENLUFT STELLEN, DA GEFÄHR VON SCHIMMELBILDUNG.
 DIE DARGESTELLTEN HEIZKÖRPER KÖNNEN IM LAUFE DER AUSFÜHRUNGSPLANUNG IN BEZUG AUF POSITION, DIMENSION UND ANZAHL ANDERUNGEN UNTERLIEGEN. HEIZKÖRPER DÜRFEN NICHT VERBAUT WERDEN.
 KÜCHE UND WM: NUR ANSCHLÜSSE VORHANDEN
 ELEKTROSYMBOLE: SIEHE LEGENDEPLAN
 WOHNUNGSVERTEILER U. IT-VERTEILER OK=+160CM, SCHALTER +105, STECKDOSEN +35, GEGENSPRECHANLAGE +150CM, JALOUSIETASTER +140CM

Heimbau
 Gemein. Bau-,Wohnungs- und Siedlungsgenos. Reg. Gen.m.b.H
 Tannengasse 20,
 1150 Wien
 Gemeinnützige Siedlungs-Genossenschaft
Altmannsdorf und Hetzendorf
 reg.Gen.m.b.H
 Altmannsdorfer Straße 74/4.OG, 1120 Wien

Dietrich | Untertrifaller Architekten
 Flachgasse 35 - 37, 1150 Wien
 tel +4319042002
 wien@dietrich.untertrifaller.com

maßstab	datum	st	tür	code	index
1:50	06.03.2017	5	02	IWS	A