


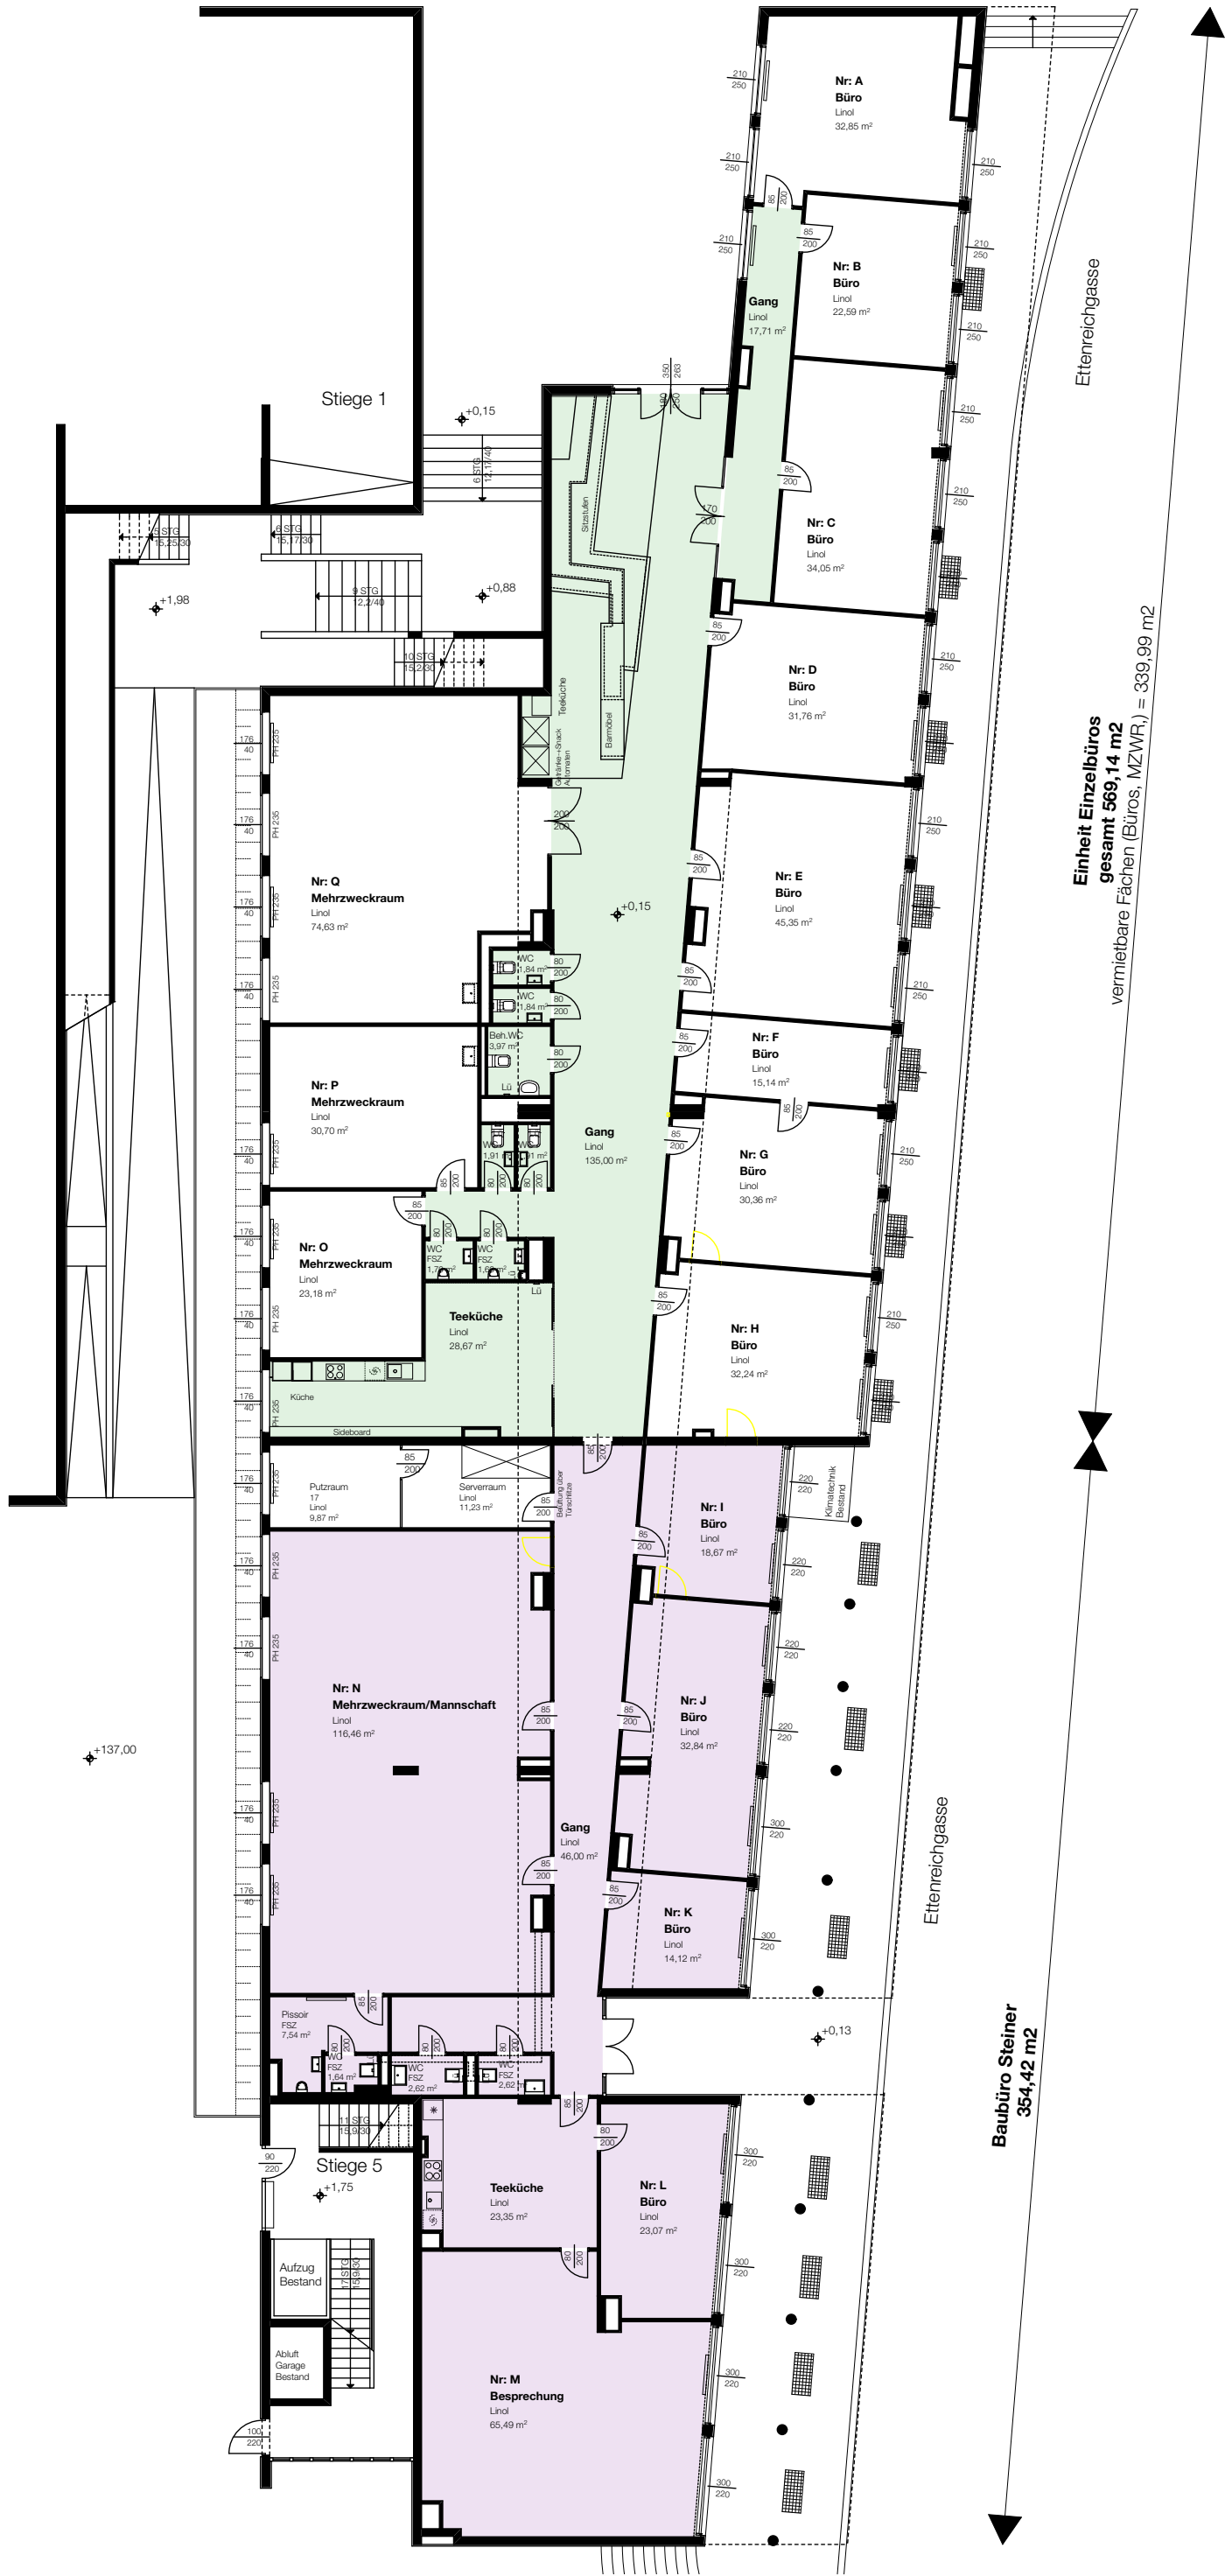

Einheit Einzelbüros
gesamt 569,14 m²
vermietbare Flächen (Büros, MZWR₁) = 339,99 m²

Baubüro Steiner
354,42 m²