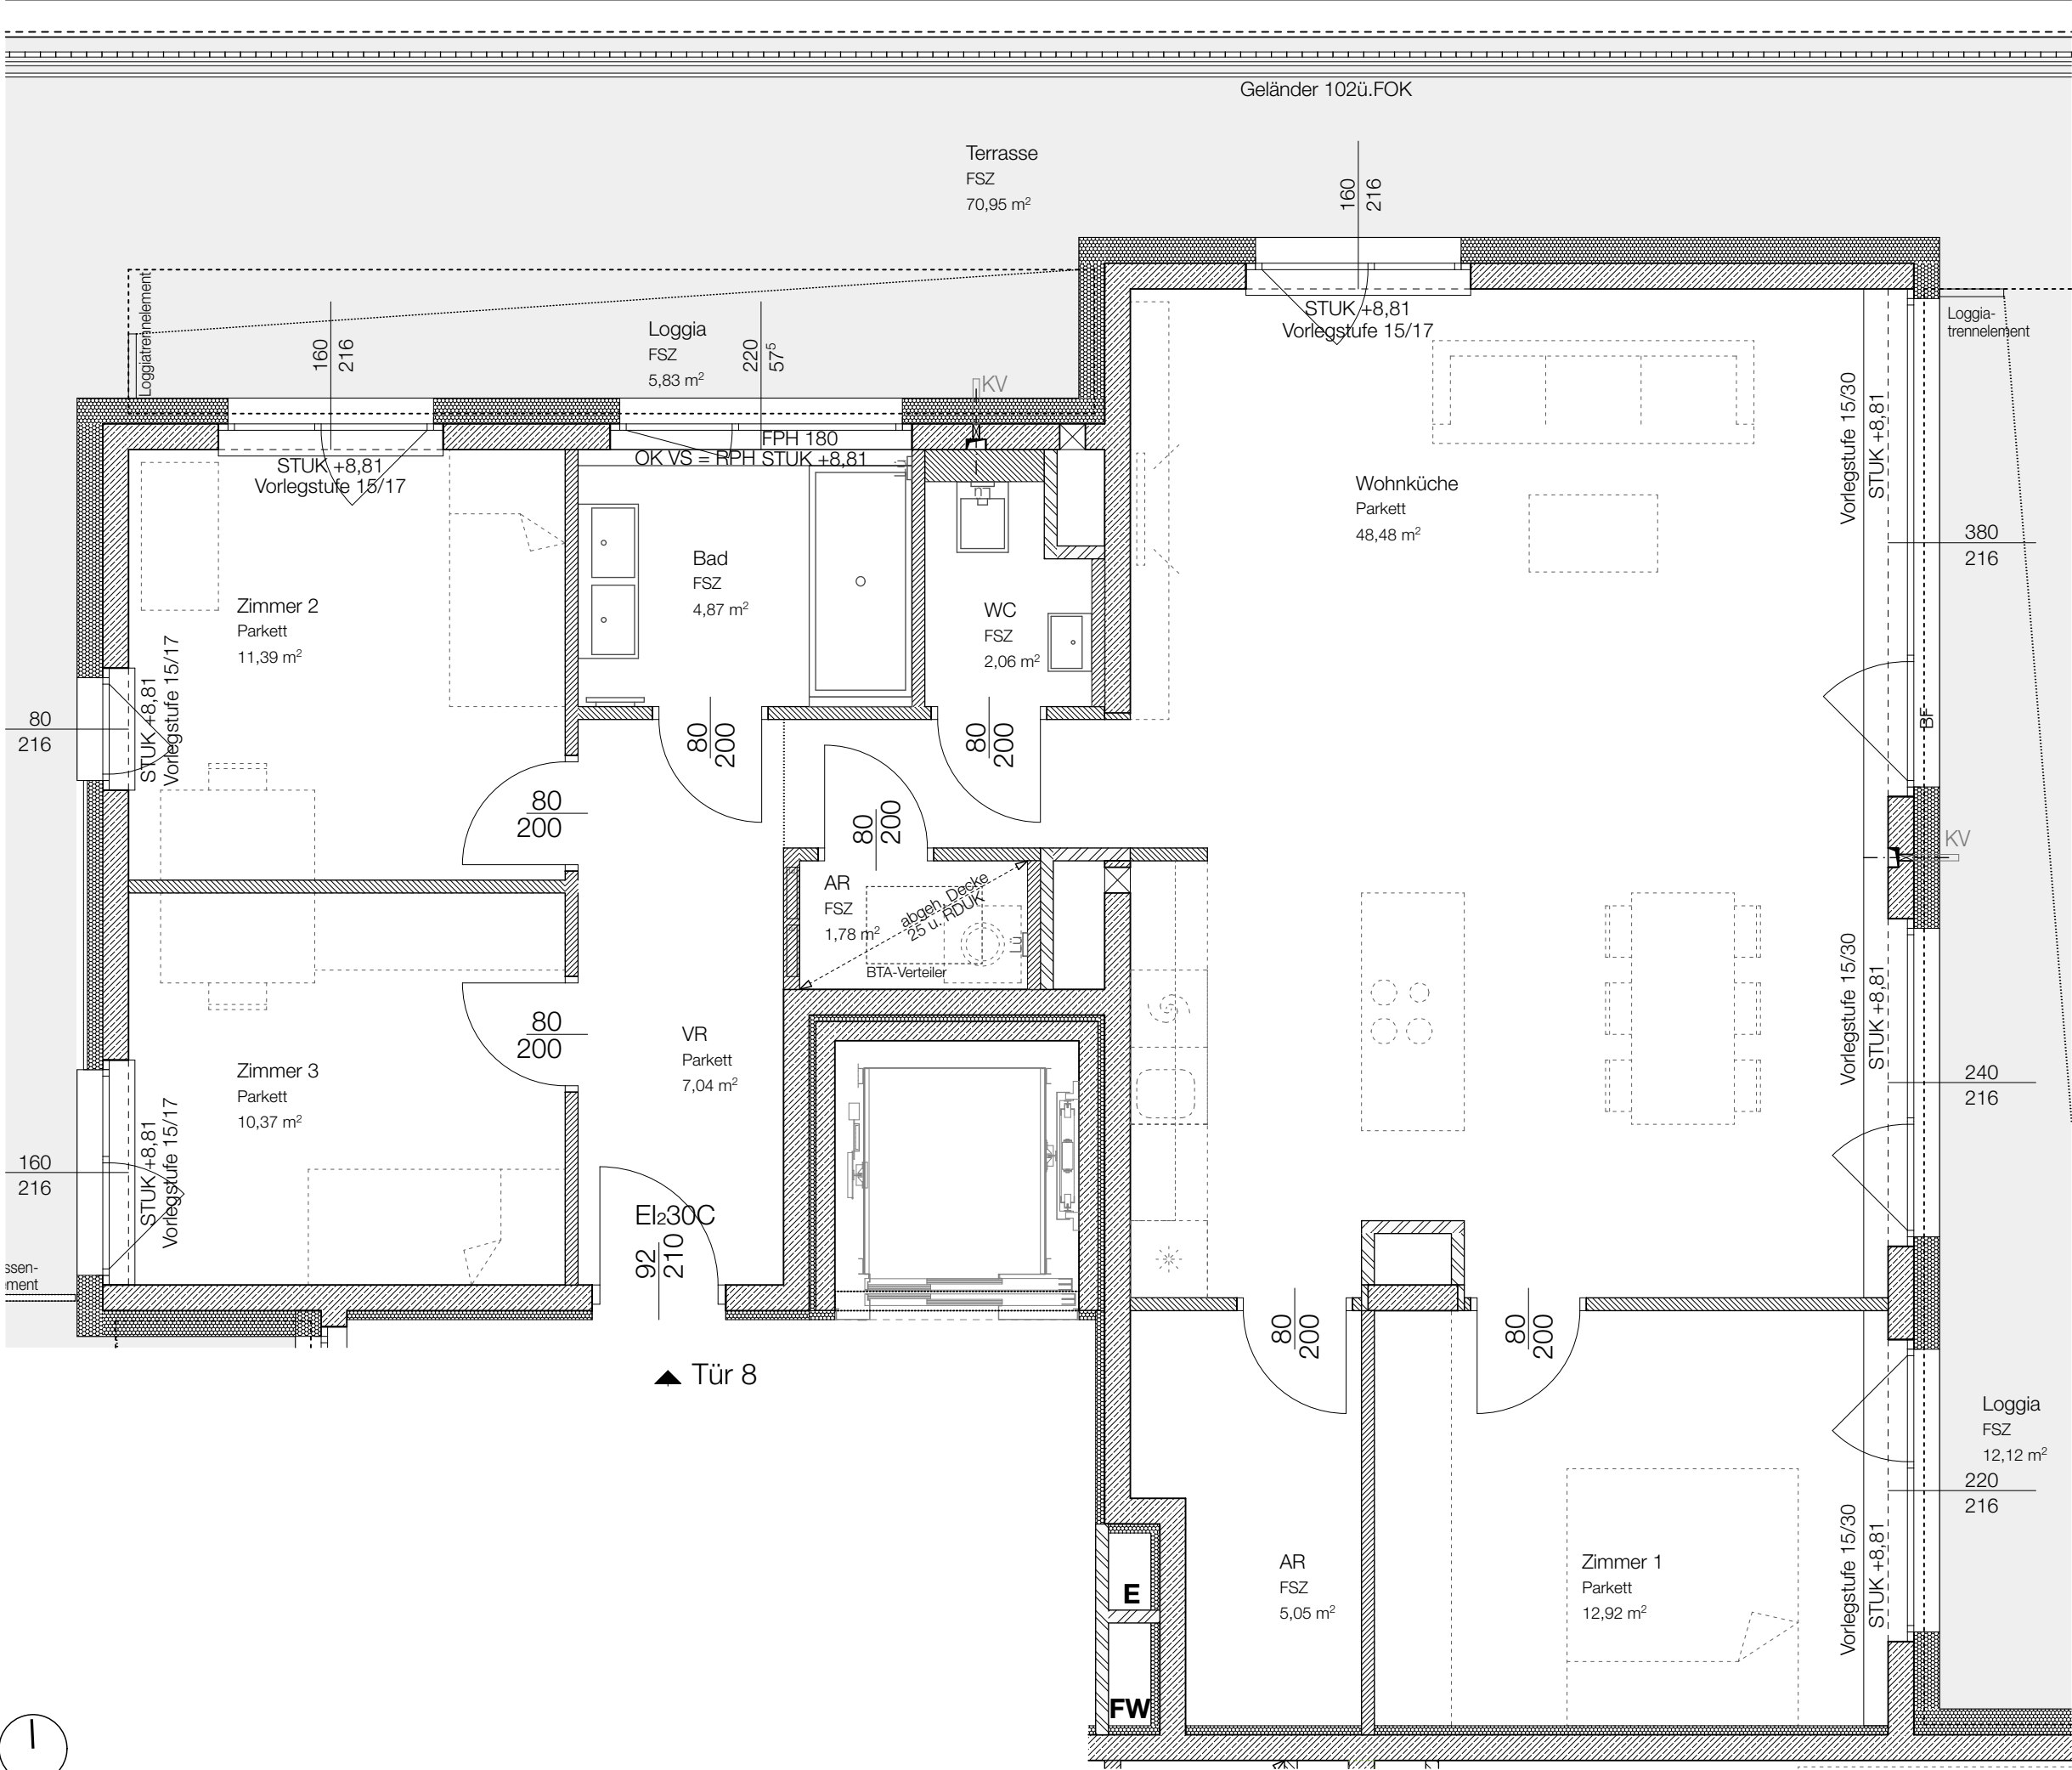




VERGABEPLAN

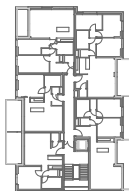
1220 Wien, Gundackergasse 21

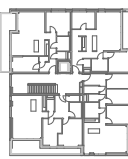
Stiege 1
Dachgeschoss
TOP 8

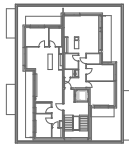
01/08 D

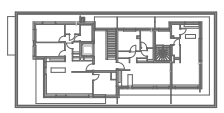
Wohnräume	103,96 m ²
Loggia	17,95 m ²
SUMME	121,91 m²
Terrasse	70,95 m ²
Einlagerungsraum	4,82 m ²
Fahrradbox	2,64 m ²

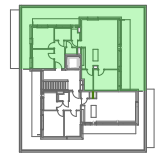
Silberergasse

STG-4

STG-5

STG-3

STG-2

STG-1

Gundackergasse





heimbau 

Gemeinnützige Bau-, Wohnungs- und Siedlungsgenossenschaft
reg. Genossenschaft mit beschränkter Haftung

Eichenstrasse 2
A - 1120 Wien

T +43 (0)1 / 981 71 -0
F +43 (0)1 / 981 71 -53

www.heimbau.at

Änderungen infolge Behördenauflagen, haustechn. und konstruktiver Massnahmen vorbehalten. Statische und bauphysikalische Details sind nicht Planinhalt. Die Wohnungs- und Raumgrössen sind Circa-Angaben und können sich aufgrund der Detailplanung ändern.
Hinsichtlich der Boden- u. Wandbeläge, sowie der Elektro-, Sanitär- und sonstigen Ausstattungen gilt ausschließlich die jeweils aktuelle Bau- und Ausstattungsbeschreibung; Einrichtungsgegenstände sowie Küchen und Küchengeräte dienen nur der Veranschaulichung und werden nicht geliefert.
Heizkörper- und Elektrosymbole sind nicht massgenau und definieren nur die voraussichtliche Lage. Dieser Plan ist zum Anfertigen von Einbaumöbeln nicht geeignet. Möbel, vor allem Schränke, sind von Aussenwänden 10cm abgerückt aufzustellen.

050100200300

cm

M1:50

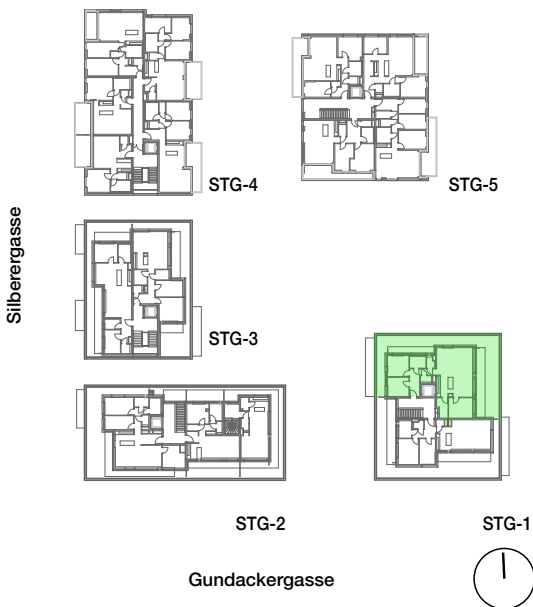
Stand: 27.01.25

VERGABEPLAN

1220 Wien, Gundackergasse 21

Stiege 1
Dachgeschoss
TOP 8, E-Plan

Wohnräume	103,96 m²
Loggia	17,95 m²
SUMME	121,91 m²
Terrasse	70,95 m²
Einlagerungsraum	4,82 m²
Fahrradbox	2,64 m²



heimbau
Gemeinnützige Bau-, Wohnungs- und
Siedlungsgenossenschaft
reg. Genossenschaft mit beschränkter Haftung

Eichenstrasse 2
A - 1120 Wien

T +43 (0)1 / 981 71 -0
F +43 (0)1 / 981 71 -53

www.heimbau.at

Änderungen infolge Behördenauflagen, haustechn. und konstruktiver Massnahmen vorbehalten. Statische und bauphysikalische Details sind nicht Planinhalt. Die Wohnungs- und Raumgrössen sind Circa-Angaben und können sich aufgrund der Detailplanung ändern.
Hinsichtlich der Boden- u. Wandbeläge, sowie der Elektro-, Sanitär- und sonstigen Ausstattungen gilt ausschließlich die jeweils aktuelle Bau- und Ausstattungsbeschreibung; Einrichtungsgegenstände sowie Küchen und Küchengeräte dienen nur der Veranschaulichung und werden nicht geliefert.
Heizkörper- und Elektrosymbole sind nicht massgenau und definieren nur die voraussichtliche Lage. Dieser Plan ist zum Anfertigen von Einbaumöbeln nicht geeignet. Möbel, vor allem Schränke, sind von Aussenwänden 10cm abgerückt aufzustellen.

