


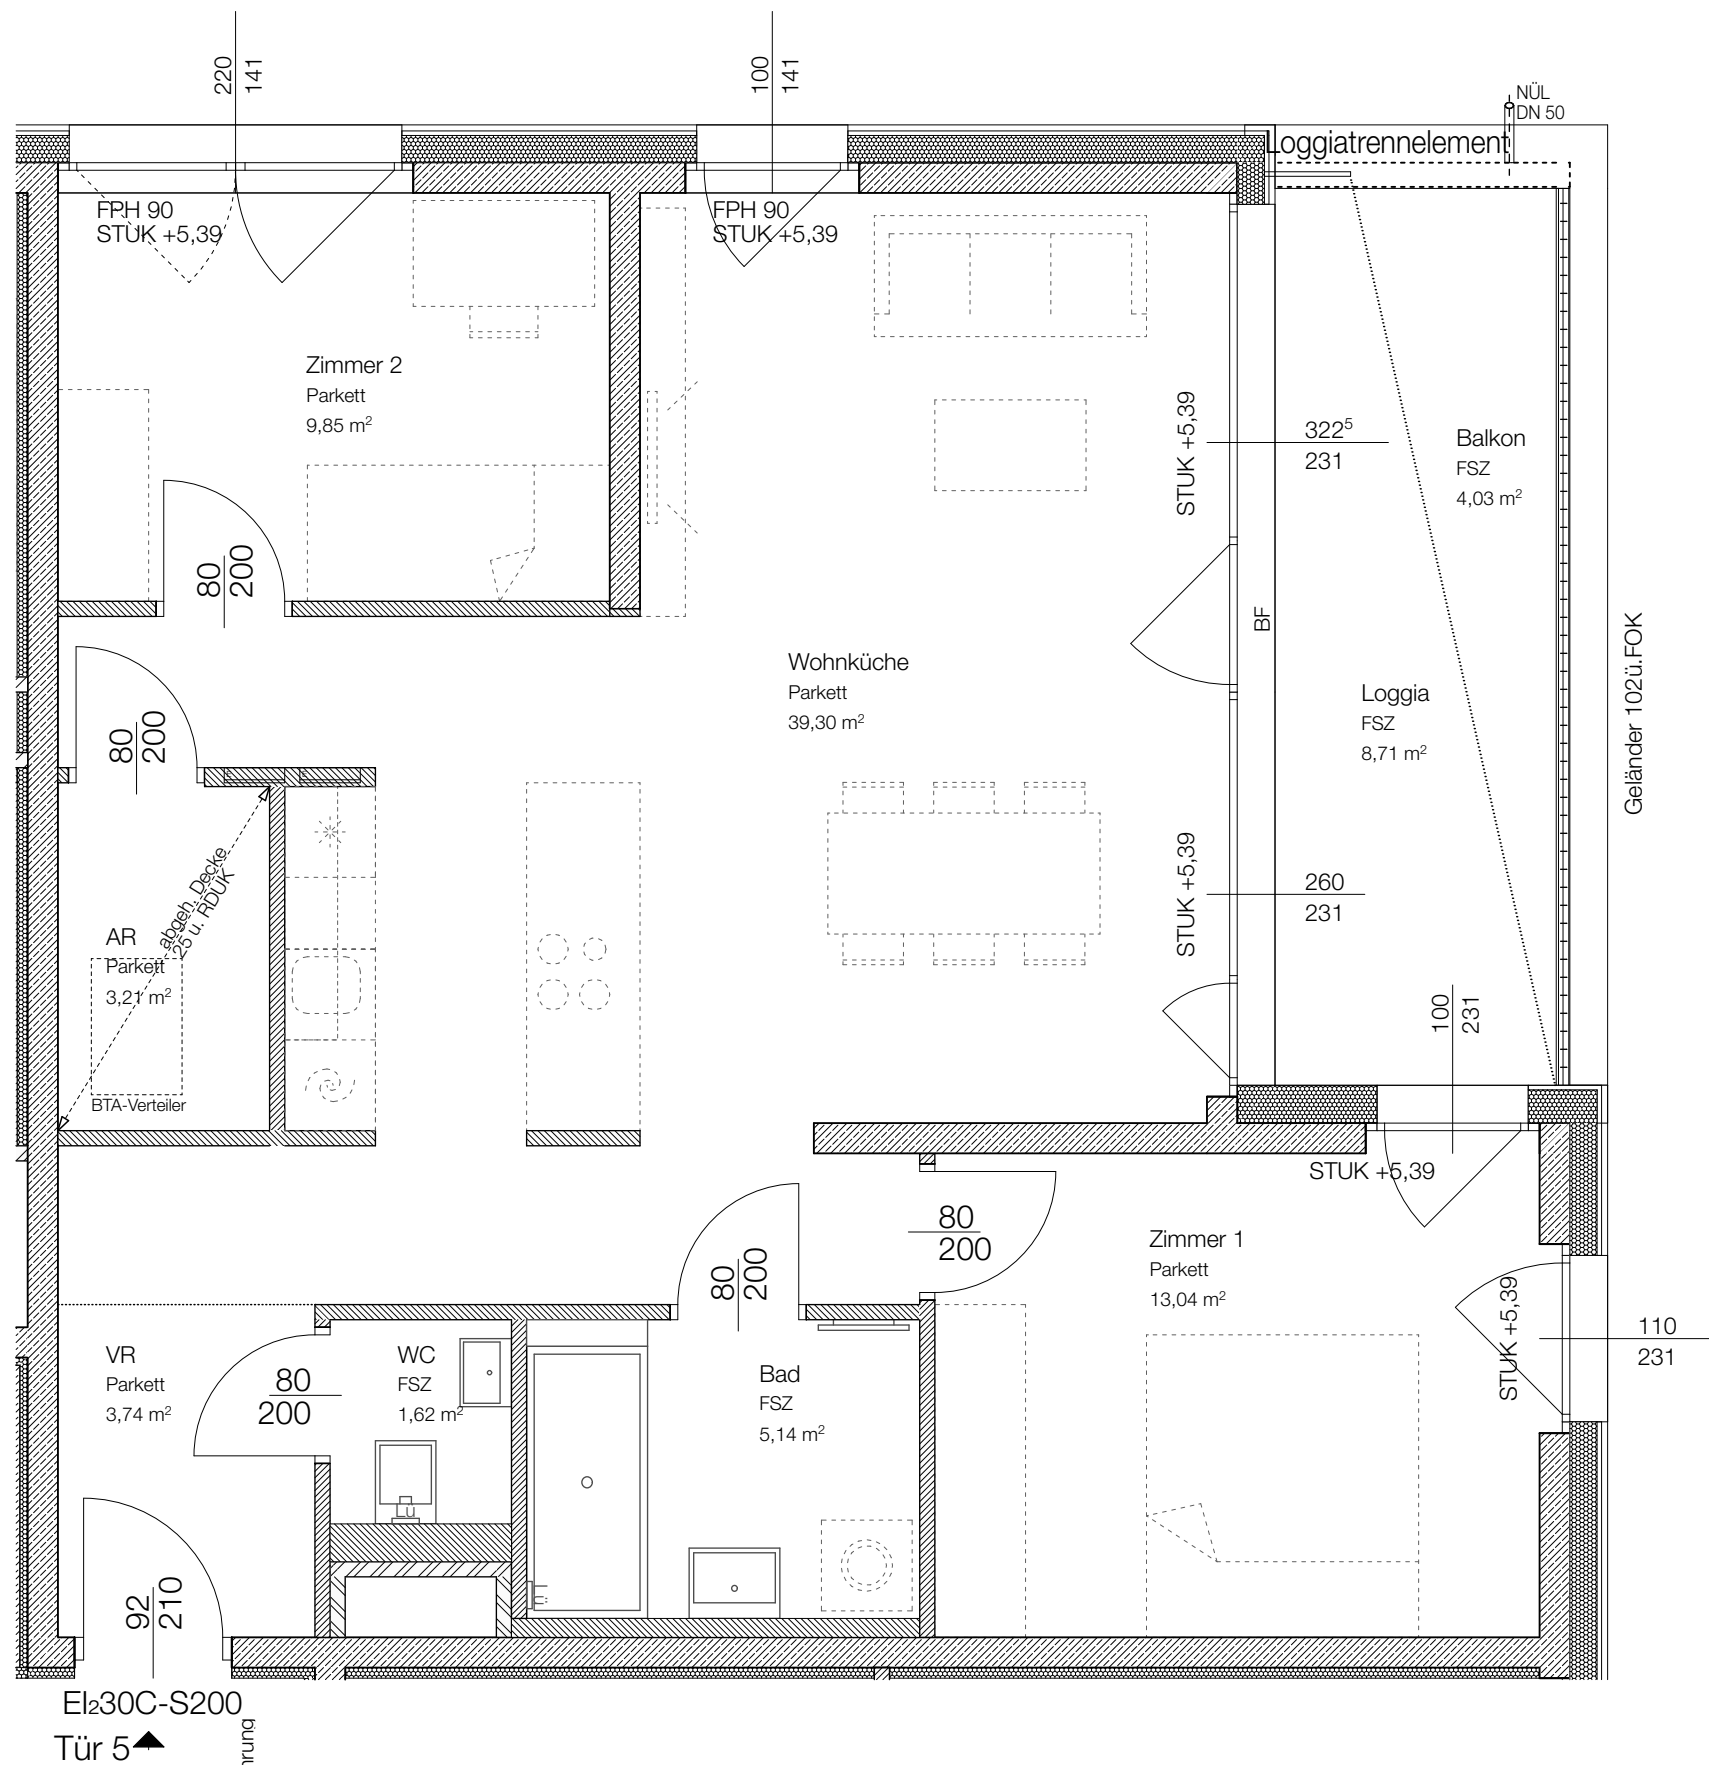

VERGABEPLAN

1220 Wien, Gundackergasse 21

Stiege 5

1. Obergeschoss

TOP 5

05/05 C

Wohnräume 75,90 m²

Loggia 8,71 m²

SUMME 84,61 m²

Balkon 4,03 m²

Einlagerungsraum 4,64 m²

Fahrradbox 2,74 m²



Silberergasse

Gundackergasse



heimbau 

Gemeinnützige Bau-, Wohnungs- und
Siedlungsgenossenschaft
reg. Genossenschaft mit beschränkter Haftung

Eichenstrasse 2
A - 1120 Wien

T +43 (0)1 / 981 71 -0
F +43 (0)1 / 981 71 -53

www.heimbau.at

Änderungen infolge Behördenauflagen, haustechn. und konstruktiver
Massnahmen vorbehalten. Statische und bauphysikalische Details sind
nicht Planinhalt. Die Wohnungs- und Raumgrössen sind Circa-Angaben
und können sich aufgrund der Detailplanung ändern.
Hinsichtlich der Boden- u. Wandbeläge, sowie der Elektro-, Sanitär- und
sonstigen Ausstattungen gilt ausschließlich die jeweils aktuelle Bau-
und Ausstattungsbeschreibung; Einrichtungsgegenstände sowie Küchen
und Küchengeräte dienen nur der Veranschaulichung und werden nicht
geliefert.
Heizkörper- und Elektrosymbole sind nicht massgenau und definieren nur
die voraussichtliche Lage. Dieser Plan ist zum Anfertigen von
Einbaumöbeln nicht geeignet. Möbel, vor allem Schränke, sind von
Aussenwänden 10cm abgerückt aufzustellen.

0 50 100 200 300 cm
M1:50


Stand: 03.04.25

VERGABEPLAN

1220 Wien, Gundackergasse 21

Stiege 5
1. Obergeschoss
TOP 5, E-Plan

Wohnräume	75,90 m²
Loggia	8,71 m²
SUMME	84,61 m²
Balkon	4,03 m²
Einlagerungsraum	4,64 m²
Fahrradbox	2,74 m²

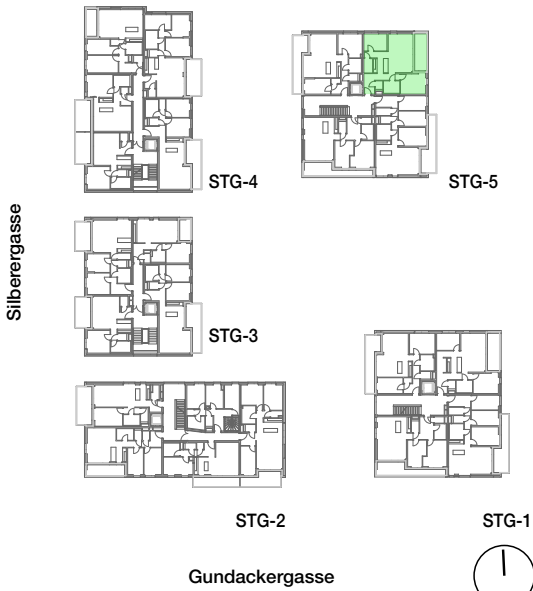

heimbau
Gemeinnützige Bau-, Wohnungs- und
Siedlungsgenossenschaft
reg. Genossenschaft mit beschränkter Haftung

Eichenstrasse 2
A - 1120 Wien

T +43 (0)1 / 981 71 -0
F +43 (0)1 / 981 71 -53

www.heimbau.at

Änderungen infolge Behördenauflagen, haustechn. und konstruktiver Massnahmen vorbehalten. Statische und bauphysikalische Details sind nicht Planinhalt. Die Wohnungs- und Raumgrössen sind Circa-Angaben und können sich aufgrund der Detailplanung ändern.
Hinsichtlich der Boden- u. Wandbeläge, sowie der Elektro-, Sanitär- und sonstigen Ausstattungen gilt ausschließlich die jeweils aktuelle Bau- und Ausstattungsbeschreibung; Einrichtungsgegenstände sowie Küchen und Küchengeräte dienen nur der Veranschaulichung und werden nicht geliefert.
Heizkörper- und Elektrosymbole sind nicht massgenau und definieren nur die voraussichtliche Lage. Dieser Plan ist zum Anfertigen von Einbaumöbeln nicht geeignet. Möbel, vor allem Schränke, sind von Aussenwänden 10cm abgerückt aufzustellen.



Stand: 03.04.25

