


Gartentüre

Geräteschrank
auf U-Betonplatte

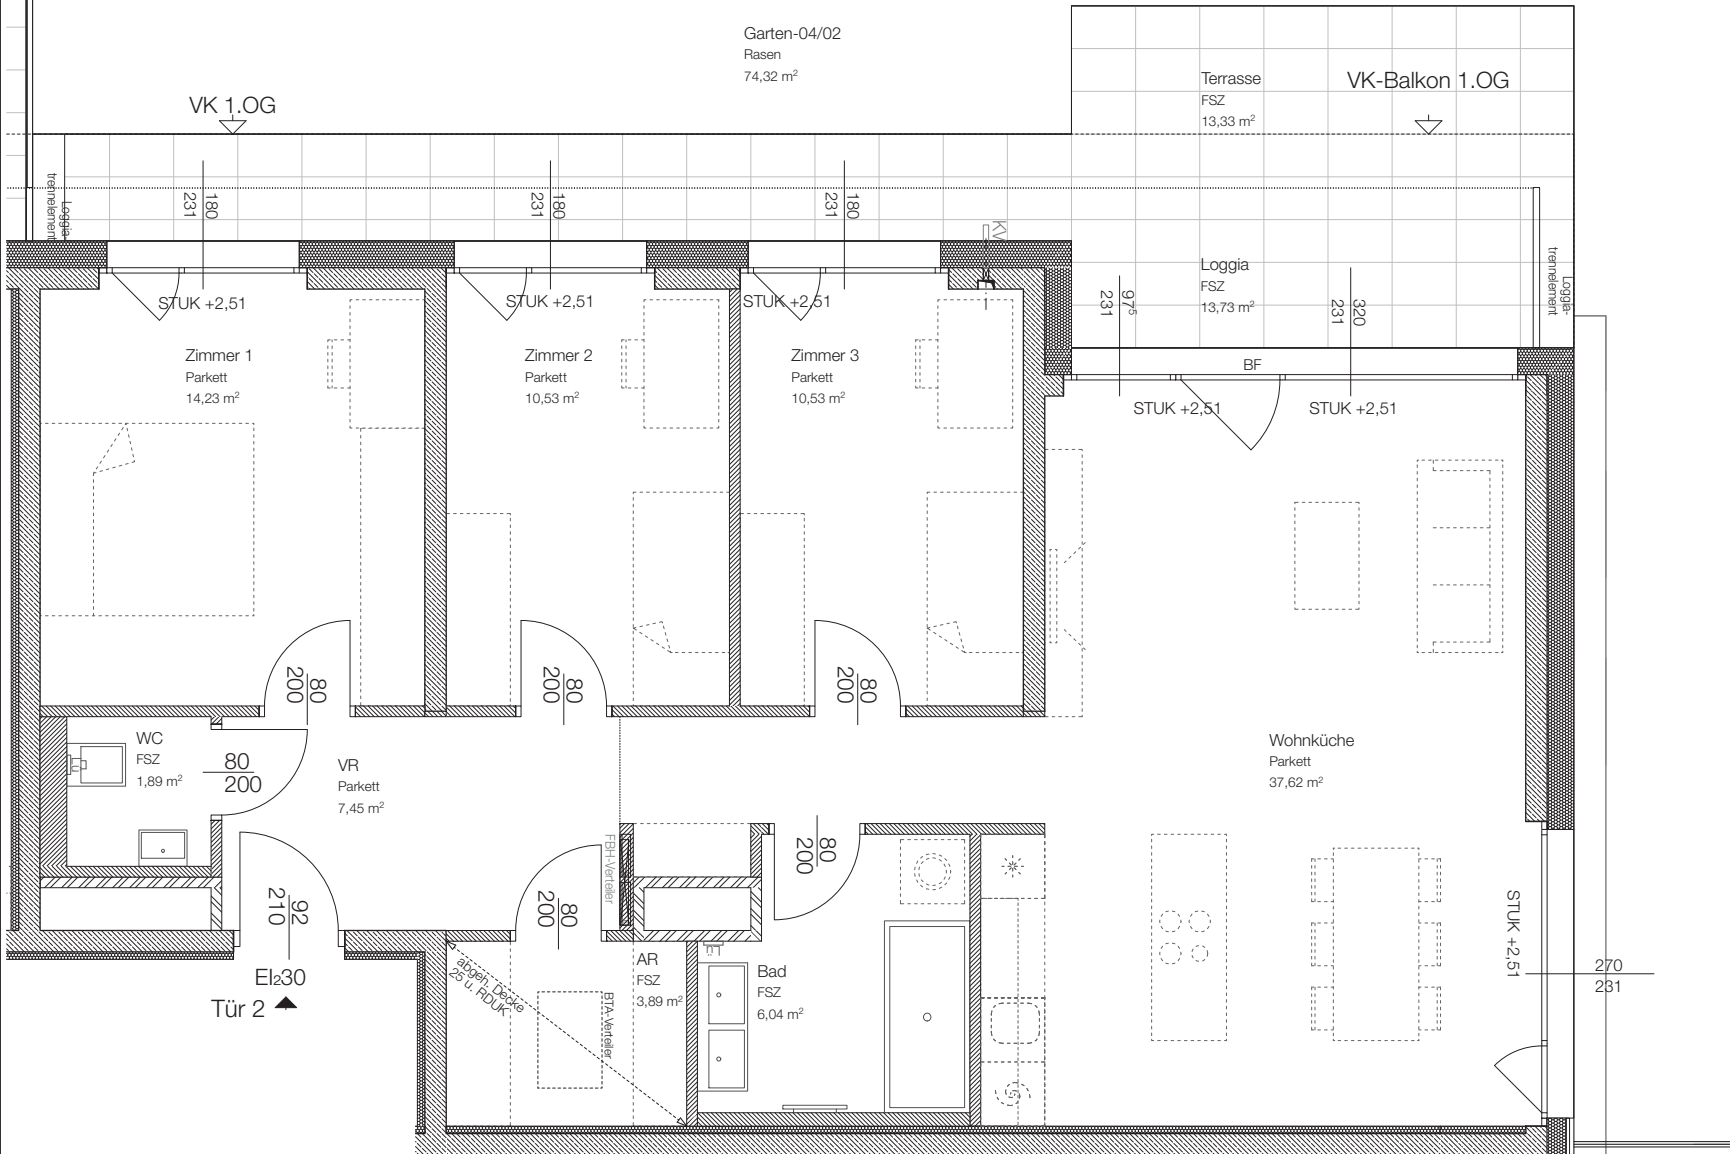


VERGABEPLAN

1220 Wien, Gundackergasse 21

Stiege 4
Erdgeschoss, EG
TOP 2

04/02 D

Wohnräume	92,18 m ²
Loggia	13,73 m ²
SUMME	105,91 m²
Terrasse	13,33 m ²
Garten	74,32 m ²
Keller	5,85 m ²
Fahrradbox	2,41 m ²

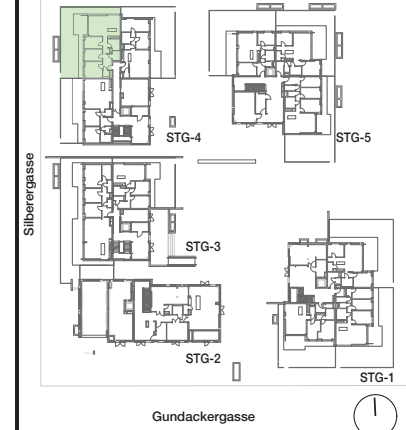

heimbau 
Gemeinnützige Bau- u. Wohnungs- und
Siedlungsgenossenschaft
reg. Genossenschaft mit beschränkter Haftung

Eichenstrasse 2
A - 1120 Wien
T +43 (0)1 / 981 71 - 0
F +43 (0)1 / 981 71 - 53

www.heimbau.at

Änderungen infolge Behördenauflagen, haustechn. und konstruktiver Maßnahmen vorbehalten. Statische und bauphysikalische Details sind nicht Planinhalt. Die Wohnungs- und Raumgrößen sind Circa-Angaben und können sich aufgrund der Detailplanung ändern. Hinsichtlich der Boden- u. Wandbeläge, sowie der Elektro-, Sanitär- und sonstigen Ausstattungen gilt ausschließlich die jeweils aktuelle Bau- und Ausstattungsbeschreibung; Einrichtungsgegenstände sowie Küchen und Küchengeräte dienen nur der Veranschaulichung und werden nicht geliefert. Heizkörper- und Elektrosymbole sind nicht massgenau und definieren nur die voraussichtliche Lage. Dieser Plan ist zum Anfertigen von Einbaumöbeln nicht geeignet. Möbel, vor allem Schränke, sind von Außenwänden 10cm abgerückt aufzustellen.




VERGABEPLAN

1220 Wien, Gundackergasse 21

Stiege 4
Erdgeschoss
TOP 2, E-Plan

04/02 D

Wohnräume	92,18 m ²
Loggia	13,73 m ²
SUMME	105,91 m²
Terrasse	13,33 m ²
Garten	74,32 m ²
Keller	5,85 m ²
Fahrradbox	2,41 m ²

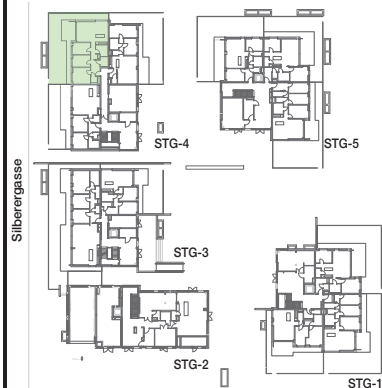

Gundackergasse



heimbau 
Gemeinnützige Bau-, Wohnungs- und
Siedlungsgenossenschaft
reg. Genossenschaft mit beschränkter Haftung

Eichenstrasse 2
A - 1120 Wien

T +43 (0)1 / 981 71 - 0
F +43 (0)1 / 981 71 - 53

www.heimbau.at

Änderungen infolge Behördenauflagen, haustechn. und konstruktiver Maßnahmen vorbehalten. Statische und bauphysikalische Details sind nicht Planinhalt. Die Wohnungs- und Raumgrößen sind Circa-Angaben und können sich aufgrund der Detailplanung ändern. Hinsichtlich der Boden- u. Wandbeläge, sowie der Elektro-, Sanitär- und sonstigen Ausstattungen gilt ausschließlich die jeweils aktuelle Bau- und Ausstattungsbeschreibung; Einrichtungsgegenstände sowie Küchen und Küchengeräte dienen nur der Veranschaulichung und werden nicht geliefert. Heizkörper- und Elektrosymbole sind nicht massgenau und definieren nur die voraussichtliche Lage. Dieser Plan ist zum Anfertigen von Einbaumöbeln nicht geeignet. Möbel, vor allem Schränke, sind von Aussenwänden 10cm abgerückt aufzustellen.



Stand: 12.09.24

